



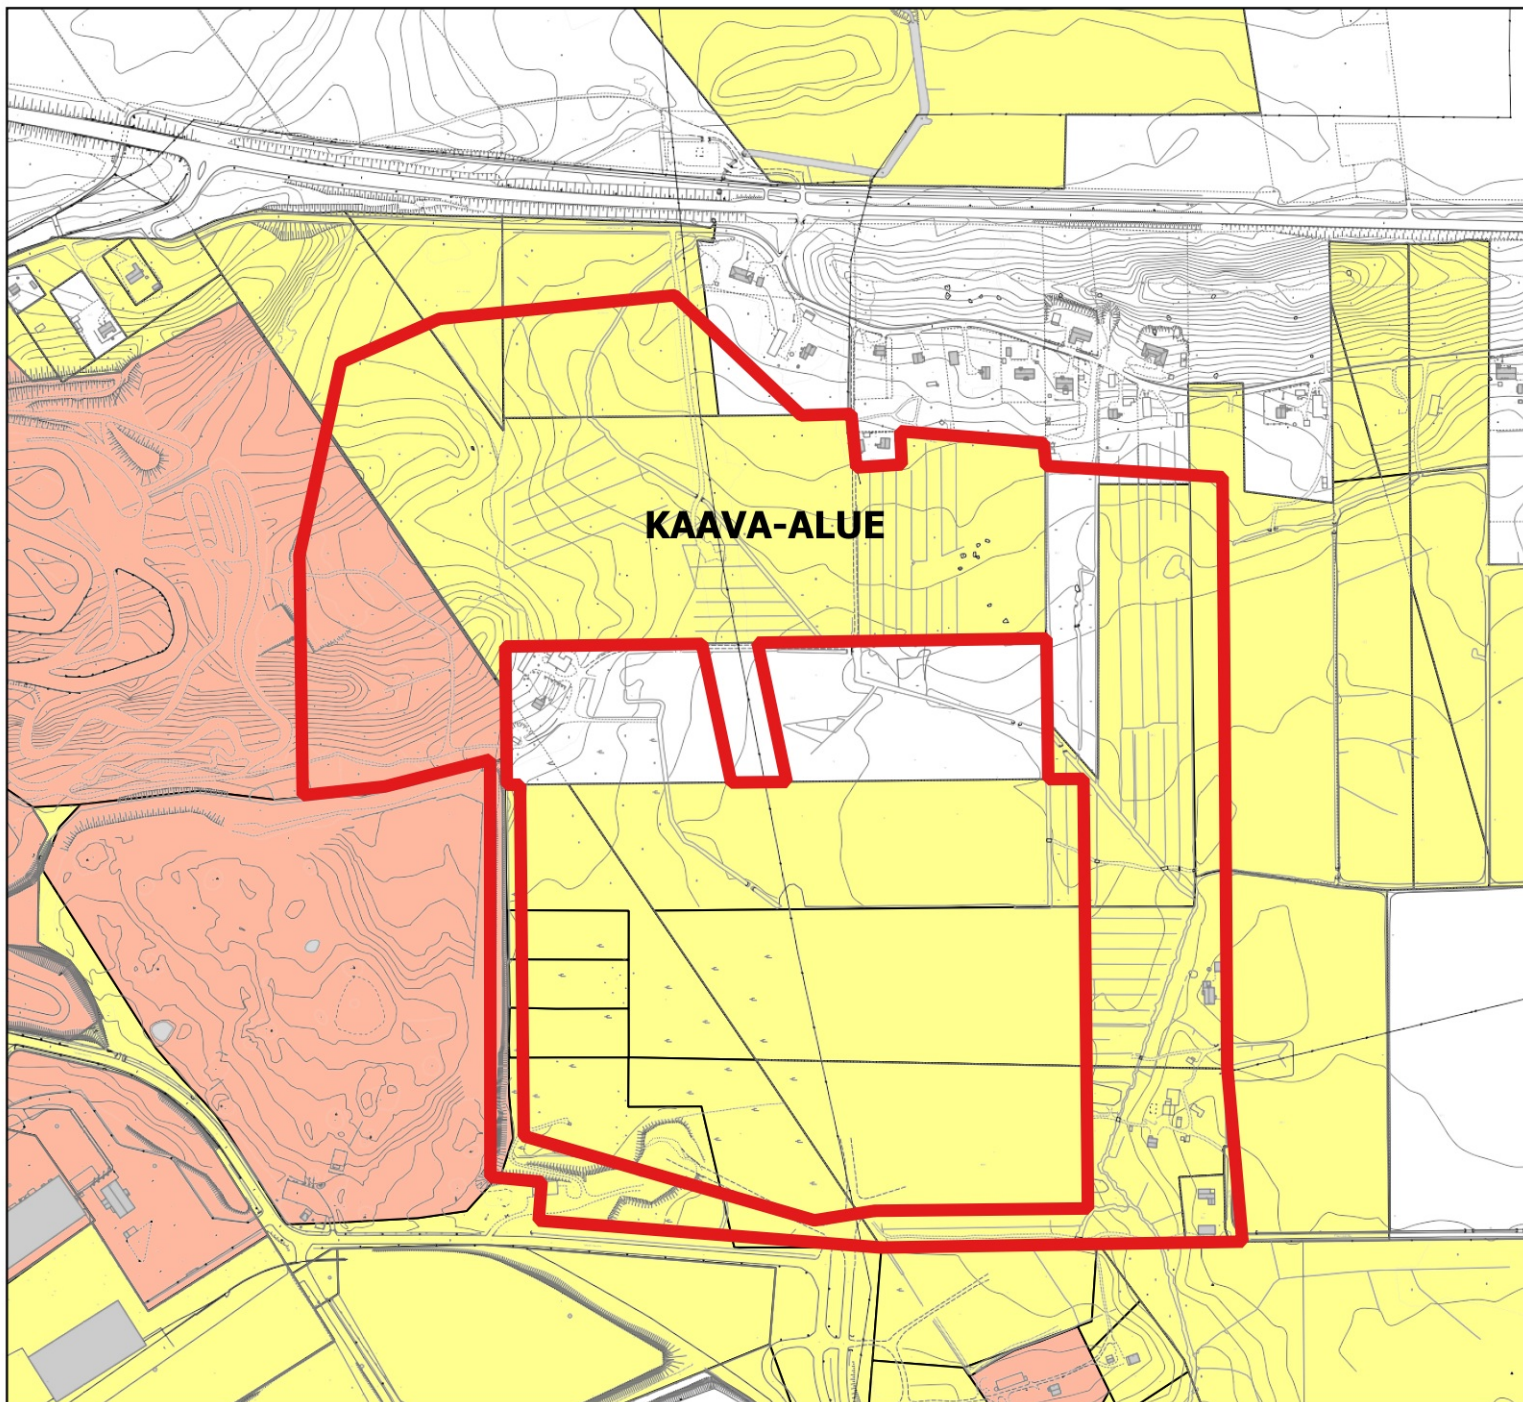

KOUVOLAN KAUPUNKI

0 100 200 300 m

Maanomistuskartta
Kullasvaara 3, asemakaava nro 10/008

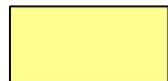

KAUPUNKI OMISTAA JA HALLITSEE



KAUPUNKI OMISTAA, MUTTA EI HALLITSE



KAAVA-ALUE